


Unregelmäßiger Läuferverband

Ohne Köpfe je m² im Flächenbereich

Format: 240 x 115 x 71

1/2 + 1/4 Versatz

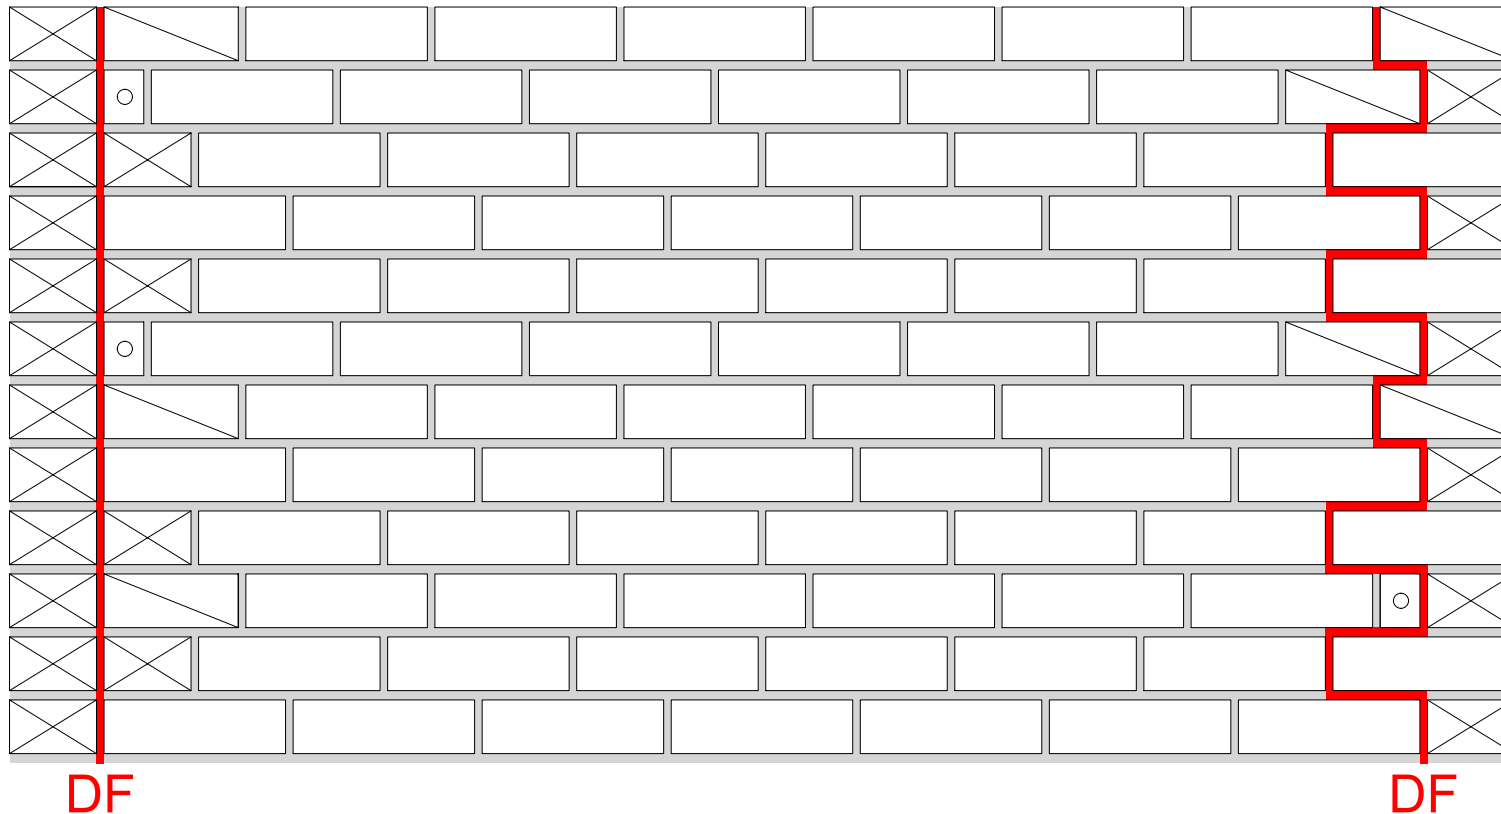

4/4: 24,00 cm

3/4: 17,75 cm

1/2: 11,50 cm

1/4: 5,25 cm

DF = Dehnfuge

Versatzmaß:

6,25 cm

12,50 cm

KLINKERZENTRUM

Weigel GmbH & Co. KG

Lohweg 12
97638 Mellrichstadt
Tel.: 09776 81 90 0
Fax.: 09776 81 90 10

